


Justitsministeriets geosparkalkuleret. Til kort.

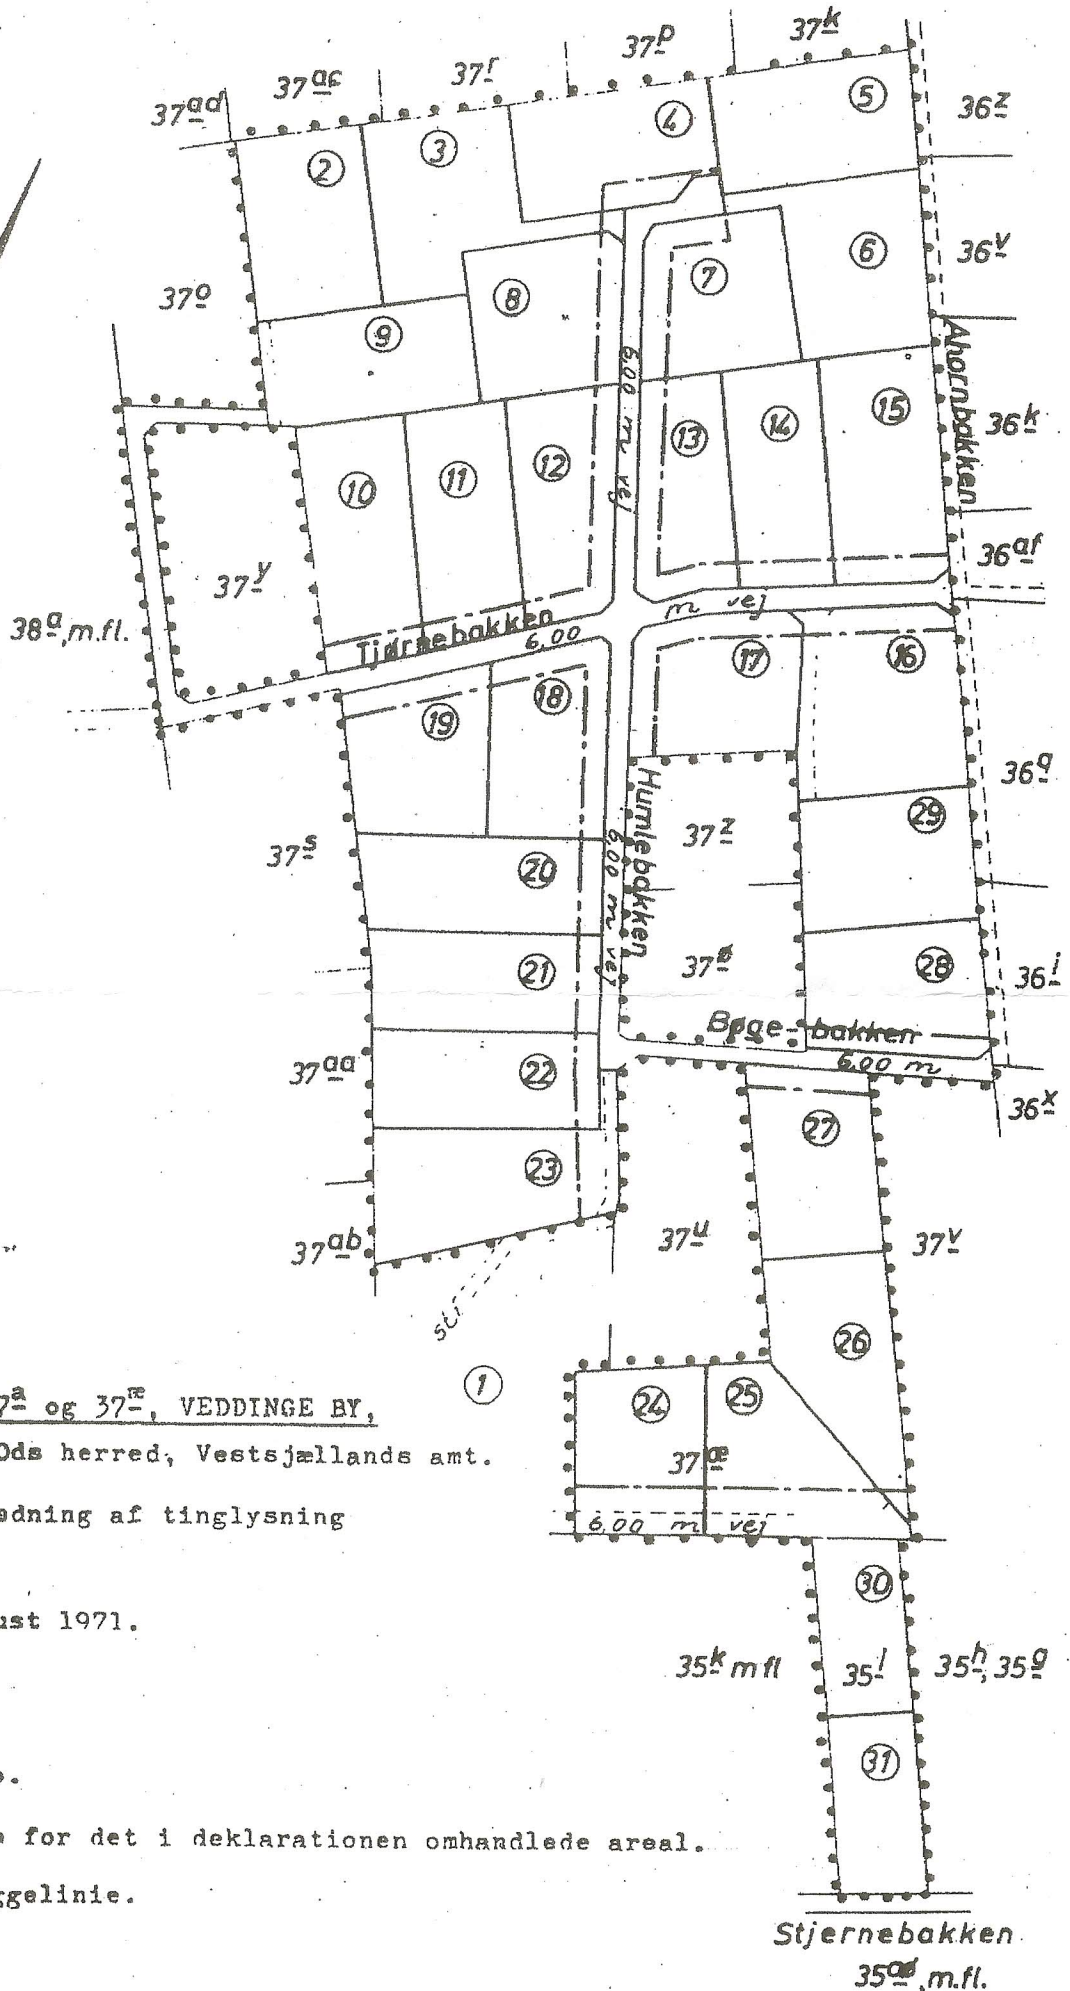

At denne kort-genpart er nøjagtig genpart af den oprindelige kort vedrørende ejendommen(e)

Navn: 19

d.

Terræn af

Matr. nr. 35¹, 37^a og 37^{re}, VEDDINGE BY, Fårevejle sogn, Ods herred, Vestsjællands amt.

Udfærdiget i anledning af tinglysning af deklaration.

Svinninge, 1 august 1971.

P. N. H.
Landinspektør.

Målforshold 1:2000.

• • • • • Grænse for det i deklarationen omhandlede areal.

— — — — — Vejbyggelinie.

Jensen & Kjeldskov A/S

matr. nr. attesteres herved.

Bestillingsformular.

Y-1 fløj

Stjernebakken
35^{ae} m.fl.